viphomes
HOME SEARCH SERVICES

BYT K PRONÁJMU, ul. Nad Klikovkou, Praha 5 - Smíchov

Luxusní byt se 4 ložnicemi, 2 koupelnami, 2 terasami a výhledy do zeleně, situovaný ve 2. patře kompletně zrekonstruované prvorepublikové vily. Vila se nachází v klidné ulici v prestižní rezidenční čtvrti Praha 5 - Hřebenky, v přímém sousedství parku Klamovka. Poloha bytu zaručuje nejen snadnou dostupnost do centra Nového Smíchova, ale také blízkost historických dominant Prahy, krásných parků i kulturních a obchodních center.

Byt nabízí: spodní patro – hala, obývací pokoj s balkonem, (nádherný výhled do zeleně a na panorama Prahy), dále plně vybavená kuchyň s vestavnými spotřebiči, hlavní ložnice, velká šatna, zimní zahrada a prostorná hala. Nahoře jsou umístěny 3 ložnice, z toho jedna s terasou, další terasa přístupna z centrální haly. Stropní úložný prostor, satelit, pračka, automatické zalévání zahrady. Nájemcům je k dispozici společná zahrada s posezením/grilem. Krásný výhled, zachované původní prvky, dřevěné podlahy, dlažba, vestavěné skříně, úložné prostory, centrální vytápění, alarm, telefonní linka, satelitní příjem. Garáž pro dvě auta. Výborné dopravní spojení. Blízko francouzské a německé školy.

Poplatky za společné služby a zálohy na spotřebu energií 6.000 Kč/měsíc.

2x 4x

54 000 Kč
+Poplatky 6 000 Kč

Specifikace

5+1
Plocha: 178 m^2
Patro: 2. patro

☑ Dvougaráž

Ev. číslo: 2281 | **Nabídka na webu:** www.viphomes.cz/2281 | **Makléř:** Mária Mihinová
Telefon: +420 606 731 973, E-mail: viphomes@viphomes.cz

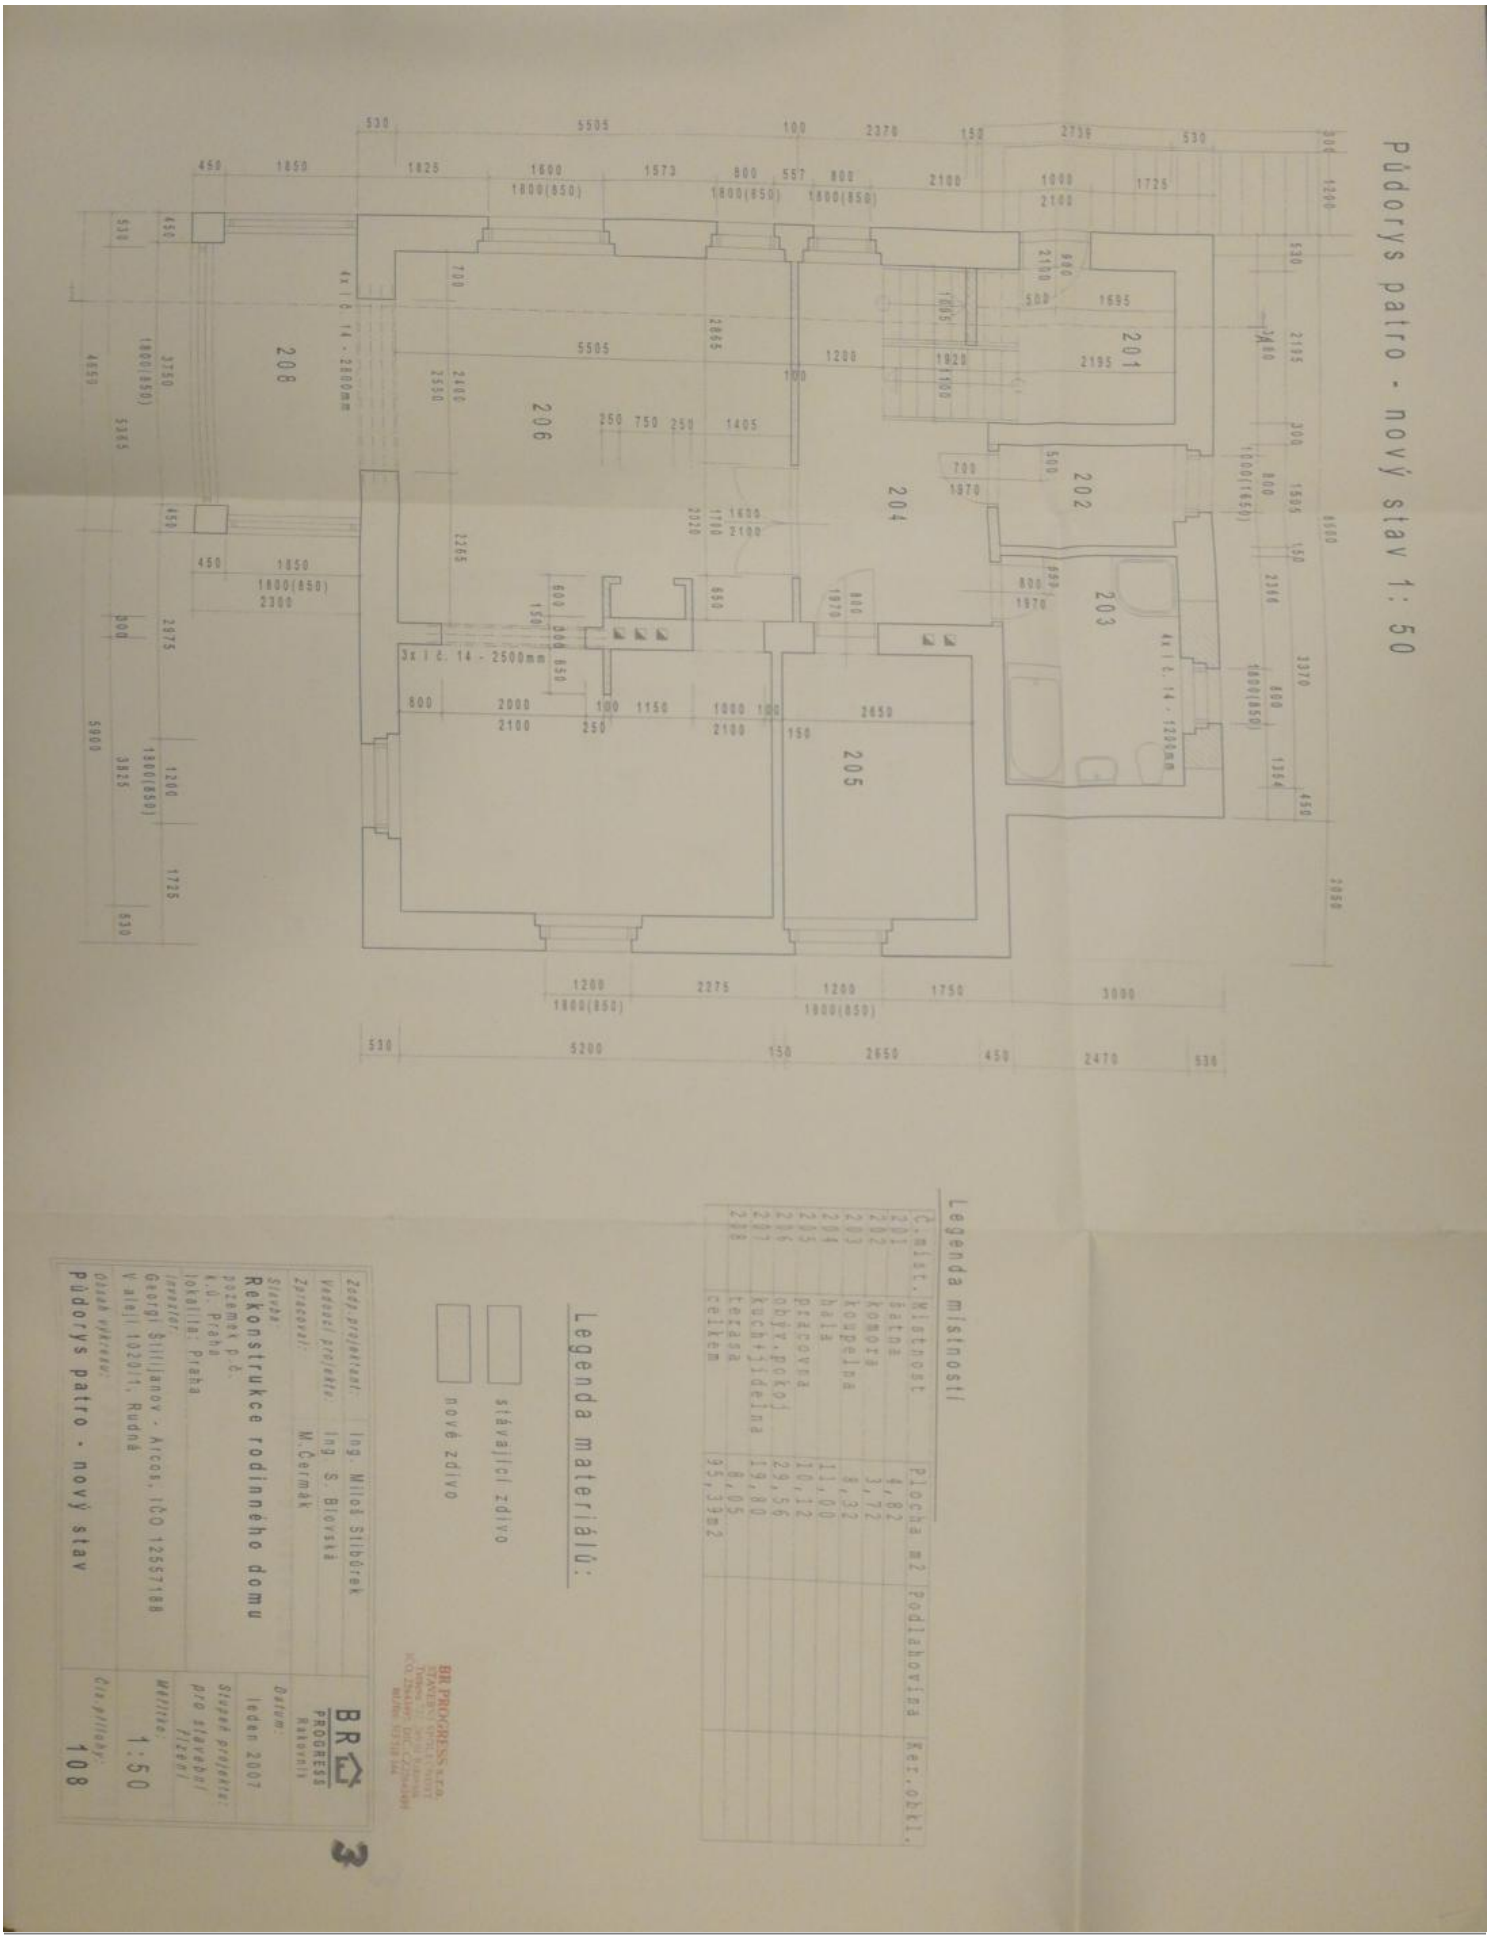
Půdorys patro - nový stav 1: 50
Legenda místností
Legenda materiálů:
stávající zdivo
nové zdivo
Zodp. projektant: Ing. Miloš Stibůrek
Vedoucí projektu: Ing. S. Blovská
Zpracoval: M.Čermák
Stavba
Rekonstrukce rodinného domu
pozemek p.č.
k.ú. Praha
lokalita: Praha
investor:
Georgi Stilijanov - Arcos, IČO 12557188
V alejí 1020/1, Rudná
Obsah výkresu:
Půdorys patro - nový stav
BR PROGRESS
Datum:
leden 2007
Měřítko:
1:50
Číslo přílohy:
108

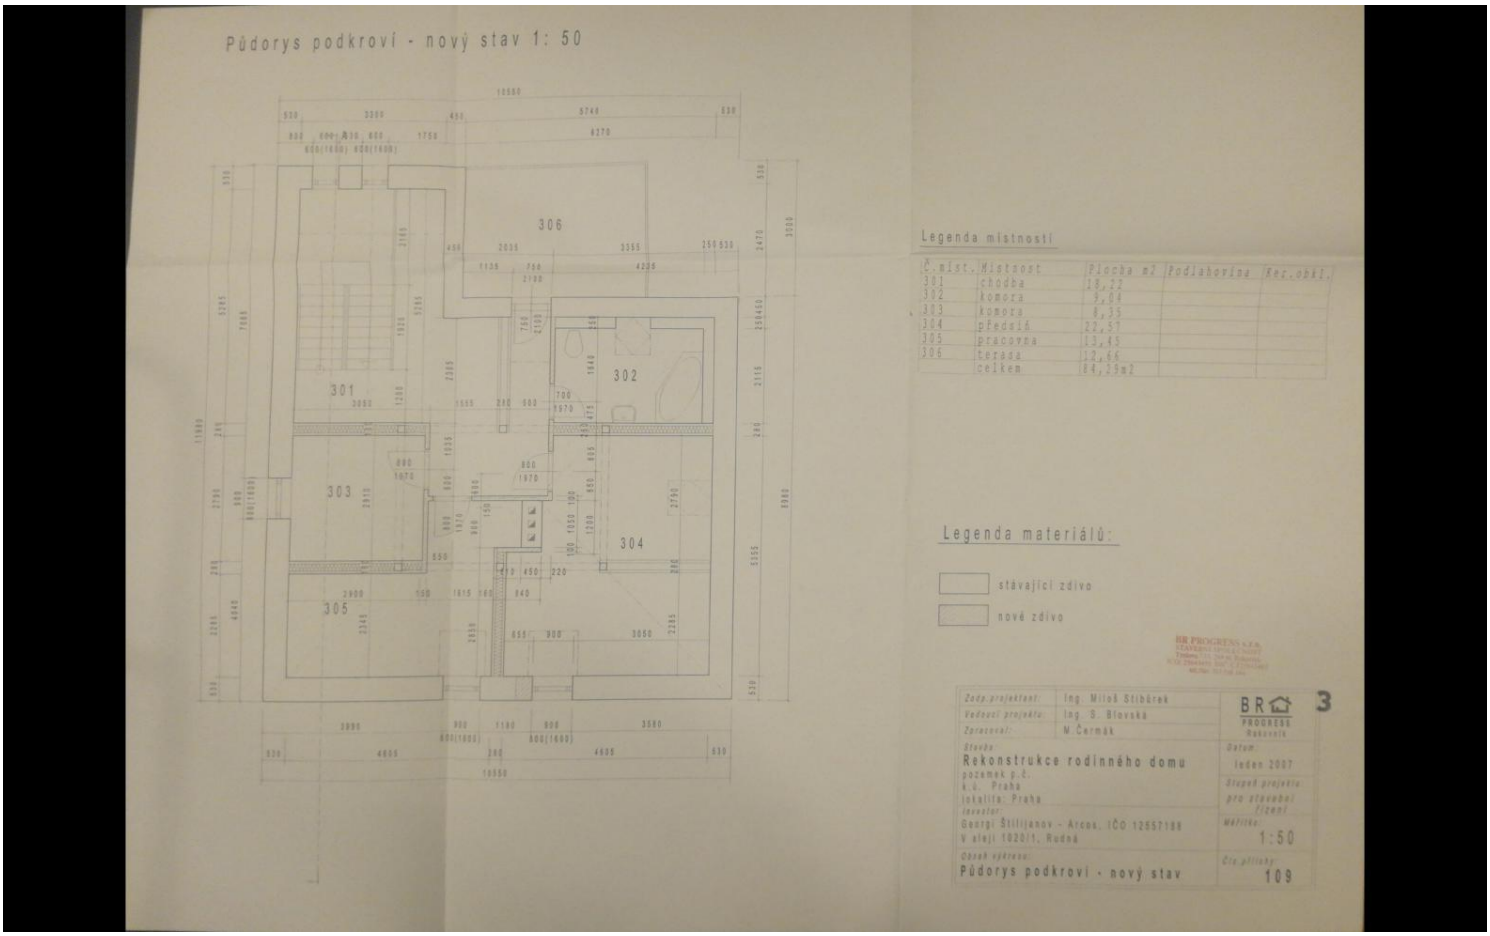

Ev. číslo: 2281 | **Nabídka na webu:** www.viphomes.cz/2281 | **Makléř:** Mária Mihinová
Telefon: +420 606 731 973, E-mail: viphomes@viphomes.cz