



DŮM K PRODEJI, ul. Na Malé Šárce, Praha-Nebošice

Noblesní reprezentativní rodinný dům po nadstandardní rekonstrukci situovaný uprostřed krásné přírody Šárceckého údolí. Dům s upravenou zahradou je součástí rezidenčního komplexu v sousedství akreditované Mezinárodní školy ISP v Nebošicích. Klidná lokalita ze spoustou zeleně, blízko směru na letiště, dále směru na Prahu 6 a s možností využití i MHD.

Nemovitost má dvě prostorná podlaží a promyšlenou dispozici pro příjemný rodinný život. Ze slunného obývacího pokoje s krbem, i z navazující jídelny a prostorné kuchyně, můžete přímo vstoupit na soukromou terasu obklopenou vzrostlou zelení. Ve vstupním patře je technické zázemí, samostatné WC, prádelna a garáž pro dva vozy. V prvním patře se nacházejí 4 prostorné ložnice se šatnami, 3 koupelnami a samostatné WC. K vybavení patří kuchyňská linka Alno, (myčka nádobí, plynový sporák s elektrickou pečicí troubou, lednice, mikrovlnná trouba, vestavěná vinotéka), dubové parkety, italská keramická dlažba a obklady, španělské obklady a dešťová sprcha v koupelnách, sítě proti hmyzu, klimatizace ve dvou ložnicích, nový plynový kotel, centrálně monitorovaný bezpečnostní systém integrovaný se satelitní televizí, 24 hodin bezpečnostní centrála.

Malebný a udržovaný vilový komplex navazující na rozsáhlý přírodní park Šárka s neopakovatelnou přírodní scénérií je lokalitou oblíbenou u cizinců pro svou přátelskou atmosféru a bezpečné prostředí pro děti. Vzhledem k blízkosti mezinárodních škol na Praze 6, představuje tato jedinečná vila trvale udržitelnou hodnotu a je vhodná i pro investici. Mimořádná příležitost.

3x

4x

Cena na požádání

Specifikace

Dům - Samostatný

5+kk

Plocha: 350 m²

☒ Zahrada (372 m2)

☒ Dvougaráž

Ev. číslo: 4114

Nabídka na webu: www.viphomes.cz/4114

Makléř: Mária Mihinová

Telefon: +420 606 731 973, E-mail: viphomes@viphomes.cz


Další super atraktivní vily na Praze 5 a 6.




Ev. číslo: 4114

Nabídka na webu: www.viphomes.cz/4114

Makléř: Mária Mihinová
Telefon: +420 606 731 973, E-mail: viphomes@viphomes.cz

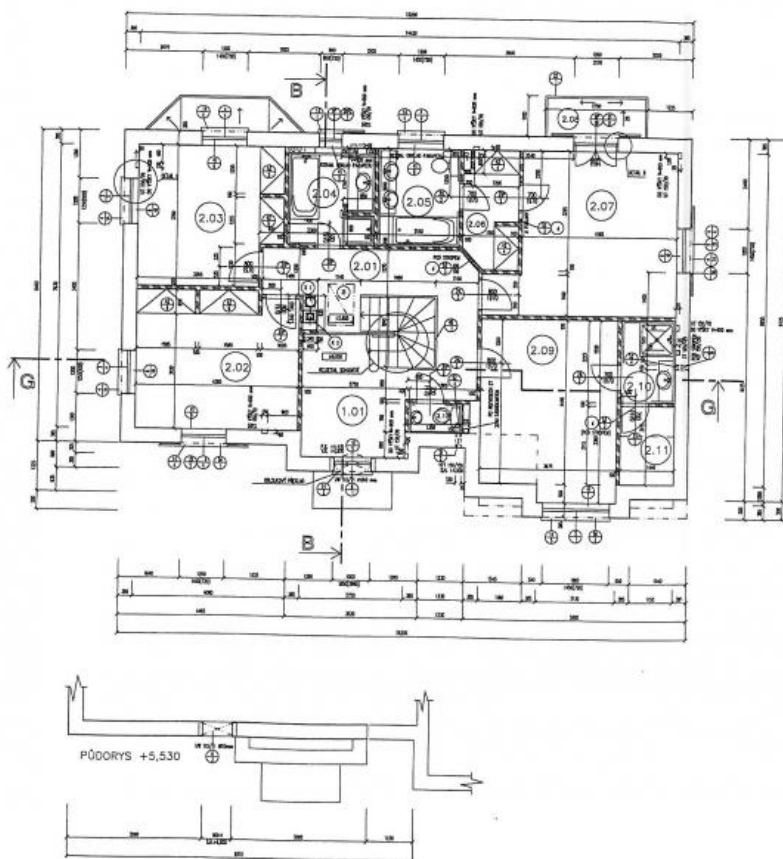

LEGENDA ZDIVA

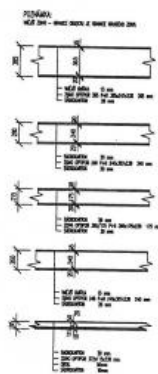

POZNÁMKA:

- ① SYSTÉM BORDOVANY 400x400
- ② SYSTÉM BORDOVANY 340x340

VÝCHNÍ NÁŠLAPNÉ VŘSTVY NEJSOU
DODÁVKOU FCC

-KOMÍN JE K SOBĚ OSAZEN OSOVĚ


LEGENDA MATERIÁLŮ

	BRICKOVÝ BETON
	CEMENTOVÝ BETON
	ISOLACE
	PODLAŽNÍ KRYTÍ
	STĚNNÍ KRYTÍ

M.C.	NÁZEV	M ²	OPRAVA POVRCHU	PODZ.
			PODLAH. P.P. SOKLU STĚN STŘEŠNÍ	
2.01	CHODBA	11,88	KOBEREK P4 DR. LÍŠTĚ	POKRYTÍ
2.02	LOŽNICE	18,10	KOBEREK P4 DR. LÍŠTĚ	POKRYTÍ
2.03	LOŽNICE	13,91	KOBEREK P4 DR. LÍŠTĚ	POKRYTÍ
2.04	KOUPELNA	5,81	KER. DL. PS	POKRYTÍ
2.05	KOUPELNA	5,81	KER. DL. PS	POKRYTÍ
2.06	ŠATNA	4,40	KOBEREK P4 DR. LÍŠTĚ	POKRYTÍ
2.07	LOŽNICE	19,54	KOBEREK P4 DR. LÍŠTĚ	POKRYTÍ
2.08	BALKON	2,78	KER. DL. PS	POKRYTÍ
2.09	LOŽNICE	17,44	KOBEREK P4 DR. LÍŠTĚ	POKRYTÍ
2.10	KOUPELNA	3,17	KER. DL. PS	POKRYTÍ
2.11	ŠATNA	3,18	KOBEREK P4 DR. LÍŠTĚ	POKRYTÍ
2.12	WC	1,12	KER. DL. PS	POKRYTÍ

D	30.5.98
index	datum
	modifikace

NEBUŠICE	
MOC s.r.o. 1823013 PRAHA 1 TEL. 42-2-87311333	INVESTOR SCHVÁLIL UPRAVIL DATUM DATE
LOBIA s.r.o. ARCHITECTONICKÝ ATÉLIER PRAHA 5 TEL. 231 89 83 TEL. 231 89 88	OCHRAŇOVATEL SCHVÁLIL UPRAVIL DATUM DATE
FCC s.r.o. PŮDORYS V.L. PRAHA 5 TEL. 2481 0874 2481 0882	GEN. DODAVATEL SCHVÁLIL UPRAVIL DATUM DATE
STUPEŇ DOKUMENTACE DOKUMENTAČNÍ TYP PROVAZOVATEL KONSTRUKČNÍ PRÁCE STAVBY KONSTRUKČNÍ PRÁCE D'	DATUM DATE 30.5.98 PANEČKA SET M. 3.
ČÁST DOKUMENTACE ČÁST D'	VYPRACOVANÉ ELABORACE PRAHA 5 TEL. 81214382
PŮDORYS Z.N.P.	MĚŘITEL STYL 1:50 STYL 1:50 STYL 1:50

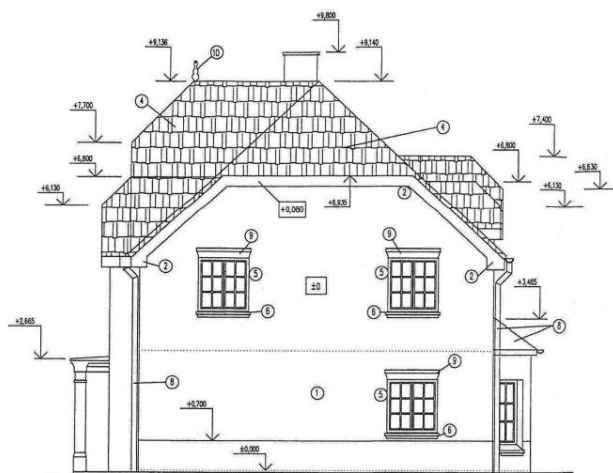

BOČNÍ POHLED - PRAVÝ

LEGENDA

- ① omítka vápenocementová štuková
- ② dřevo
- ③ dřevěné zábradlí - viz samostatný výkres zábradlí
- ④ střešní krytina pálené tašky portugal
- ⑤ okna, okence, vstupní dveře - odstín bílá - polomat
- ⑥ betonový parapet v přírodní barvě
- ⑦ kov - barva bílá - polomat
- ⑧ pozink. plech barva tmavě šedá
- ⑨ nadokenní římsy - viz samostatný výkres říms
- ⑩ kryt stoku hřebenače a valby-věžíčka

POZNÁMKA

BAREVNÉ ŘEŠENÍ FASÁD VČETNĚ DŘEVĚNÝCH PRVKŮ
PŘEDÁ INVESTOR

D	1.6.96	
index	datum	modifikace


NEBUŠICE		
NOC s.r.o. TUŽETÉ 15 TEL. 42-2-57511335	INVESTOR	INVESTISSEUR
	SCHVÁLIL	APROB. M.
	DATUM	DATE
LOVA s.r.o. ARCHITECTONICKÝ ATELIER POBĚŽNÝ UL. PRAHA 8 TEL. 221 89 83 231 89 86	GENÉRALNÍ PROJEKTANT	GEN. DESIGNER
	SCHVÁLIL	APROB. M.
	DATUM	DATE
FCC s.r.o. POBĚŽNÝ UL. PRAHA 8 TEL. 2481 0074 2481 0092	GEN. DODAVATEL	GEN. CONTRACTOR
	SCHVÁLIL	APROB. M.
	DATUM	DATE
STUPĚŇ DOKUMENTACE DOCUMENTATION TAG PROVÁDĚCÍ PROJEKT WORKING DRAWINGS	DATUM DATE	PRÁČE ČÍSLO SET N°
STAVEBNÍ OBJEKT CONSTRUCTION PART	1.6.96	3.
D' - NEPODSKLEPENÝ ±0=		
ČÁST DOKUMENTACE PART OF THE SET	VYPRACOVAL ELABORE PAR ing. Petr Štěpánek	
D'	EPI, Konstrukční Sínkuleva 27 Praha 4 Tel. 61214362	
STAVEBNÍ TECHNIČKÉ ŘEŠENÍ TECHNIQUE DE CONSTRUCTION		
OBJEM CONTENT		VERZÍ SCALE 1:50 ČÍSLO V. DRAWING N° ARC.M. D' - 19 D
BOČNÍ POHLED PRAVÝ		

Ev. číslo: 4114


Nabídka na webu: www.viphomes.cz/4114

Makléř: Mária Mihinová

Telefon: +420 606 731 973, E-mail: viphomes@viphomes.cz

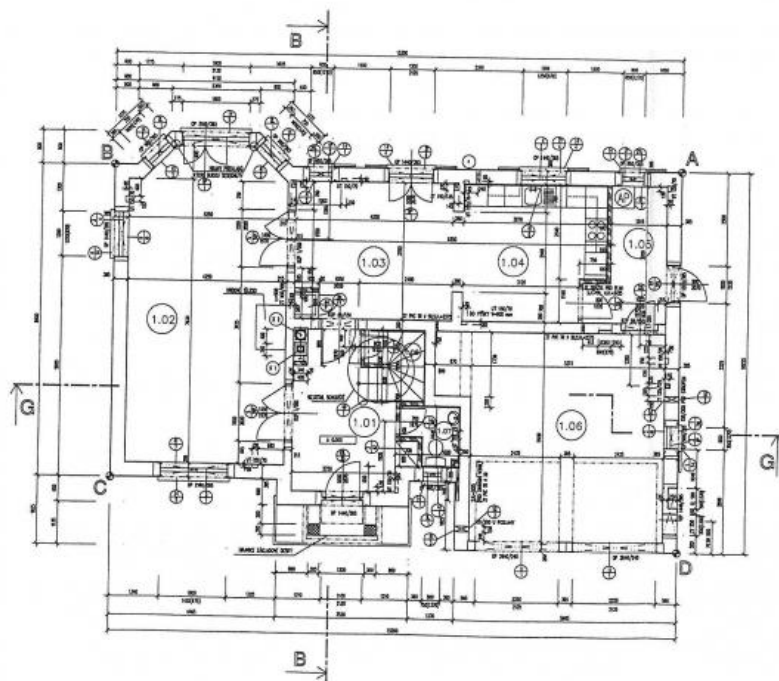

LEGENDA ZDIVA

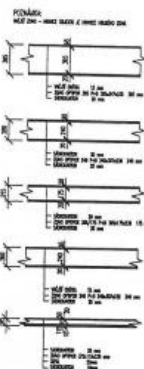

LEGENDA MATERIÁLŮ



POZNÁMKA:


- ① SYSTÉM BOROVANY 400-400
- ② SYSTÉM BOROVANY 340-340

VROVNÉ NÁKLADNÉ VÝSTVY NEJSOU
DOODÁVKOU FCC
-ROVNĚ JE K SOBĚ OSAZEN OSOVÉ

N.Č.	NÁZEV	M ²	PODLAH	C.P.	SOKL	STĚN	STROPY	POZN.
1.01	ZÁDĚVĚ	9,80	KER.	DL.	P1	KERAM.	SAROKNAT	
1.02	DEKORACE POKOJŮ	35,08	PARKETY	P2	DR.	LEŠT.	SAROKNAT	
1.03	JÍDELNA	18,10	KER.	DL.	P1	NÁTER	SAROKNAT	
1.04	KUCHYŇ	13,44	KER.	DL.	P1	KERAM.	SAROKNAT	
1.05	PRÁČELNA	6,53	KER.	DL.	P1	KERAM.	SAROKNAT	
1.06	GARÁŽ	30,74	HEB.	P.H.	NÁTER	KER.	SAROKNAT	
1.07	WC	2,17	KER.	DL.	P1	KERAM.	SAROKNAT	
1.08	POD.SCHOD.	3,48	KER.	DL.	P1	KERAM.	SAROKNAT	

D	30.6.98	
Index	datum	modifikace

NEBUŠICE	
NOC, s.p.a. TRŽIŠTĚ 13 PRAHA 1 TEL. 42-2-87211335	INVESTOR SOŠKAŘ, ARNOŠ B DATUM DATE
LOKAL. s.p.a. ARCHITECTONICKÝ KANCELÁŘ POŘIZOVATEL PRAHA 8 TEL. 231 88 83 231 88 85	GEN. DODAVATEL FCC s.p.a. POŘIZOVATEL PRAHA 8 TEL. 2481 0074 2481 0082
STAVBA D' - NEPODSKLEPENÝ	STAVBA D' - NEPODSKLEPENÝ
STAVBA D' - NEPODSKLEPENÝ	STAVBA D' - NEPODSKLEPENÝ
STAVBA D' - NEPODSKLEPENÝ	STAVBA D' - NEPODSKLEPENÝ

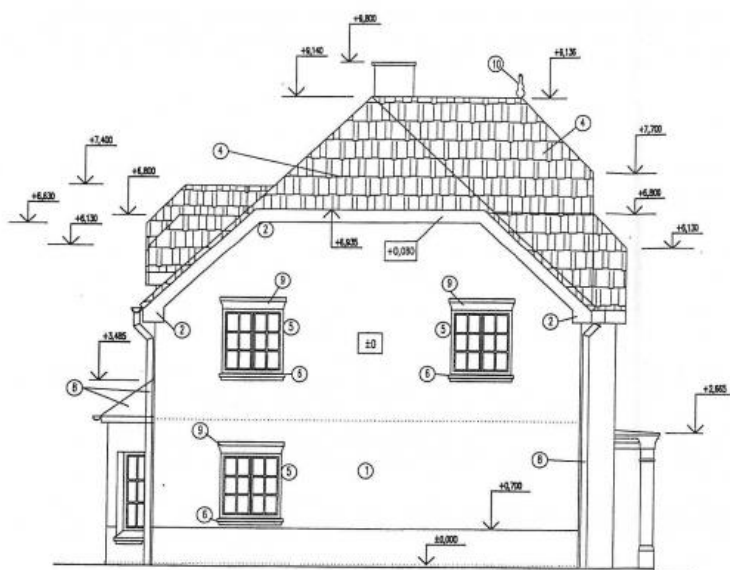

BOČNÍ POHLED - LEVÝ

LEGENDA

- 1 OMÍTKA VÁPNOCEMENTOVÁ ŠTUKOVÁ
- 2 DŘEVO
- 3 DŘEVĚNÉ ZÁBRADÍ - VIZ SAMOSTATNÝ VÝKRES ZÁBRADÍ
- 4 STŘEŠNÍ KRYTINA PÁLENÉ TAŠKY PORTUGAL
- 5 OKNA, OKENICE, VSTUPNÍ DVEŘE - COSTIN BILÁ - POLOMAT
- 6 BETONOVÝ PARAPET V PŘÍRODNÍ BARVĚ
- 7 KOV - BARVA BILÁ - POLOMAT
- 8 POZINK. PLECH BARVA TMAVĚ ŠEDÁ
- 9 NADOKENNÍ ŘÍMSY - VIZ SAMOSTATNÝ VÝKRES ŘÍMS
- 10 KRYT STŘECHY HŘEBENÍČEK A VALBOVÝCH ŠTÝP

POZNÁMKA

BARVNÉ ŘEŠENÍ FASÁD VČETNĚ DŘEVĚNÝCH PRVKŮ
PŘEDÁ INVESTOR

D	1.8.98	
index	datum	modifikace

NEBUSICE			
NOC, v.o.s. TRŽISTE 13 PRAHA 1 TEL. 42-2-57311335		INVESTOR INVESTISSEUR SCHVÁLIL / APPROVED BY DATUM / DATE	
LOKIA s.a. ARCHITECTONICKÝ ATELIER POBRŽSKÝ UL. PRAHA 8 TEL. 1 231 89 83 231 89 86		GENERÁLNÍ PROJEKTANT GEN.DESIGNER LOKIA s.a. ARCHITECTONICKÝ ATELIER POBRŽSKÝ UL. PRAHA 8 TEL. 1 231 89 83 231 89 86	
FCC o.p.s. POBRŽSKÝ UL. PRAHA 8 TEL. 2481 0074 2481 0092		GEN. DODAVATEL GENRAL CONTRACTOR SCHVÁLIL / APPROVED BY DATUM / DATE	
STUPĚŇ DOKUMENTACE DOCUMENTATION TAG PROJEKČNÍ PRÁCE WORKING DRAWINGS		DATUM / DATE 1.8.98	
STAVEBNÍ OBJEKT CONSTRUCTION PART D' ±0m		PÁŘE ČÍSLO SET N° 1	
ČÁST DOKUMENTACE PART OF THE SET D' STAVEBNÍ TECHNICKÉ ŘEŠENÍ TECHNIQUE DE CONSTRUCTION		VYPRACOVAL ELABORE PAR Ing. Petr Anagnost EPI Konstrukční Sínkova 27 Praha 4 Tel. 6121 4362	
OBSAH CONTENT OBJEKT "D'" - NEPODSKLEPENÝ		MĚŘÍTKO SCALE 1:50 ČÍSLO V. DRAWING N° ARC.M.	

Ev. číslo: 4114

Nabídka na webu: www.viphomes.cz/4114

Makléř: Mária Mihinová


Telefon: +420 606 731 973, E-mail: viphomes@viphomes.cz



- ① DÍTKA VAPENOCEMENTOVÁ ŠTUKOVÁ
- ② DŘEVO
- ③ DŘEVĚNÉ ŽABRÁDKO – VIZ SAMOSTATNÝ VÝKRES ŽABRÁDKU
- ④ STŘEŠNÍ KRYTINA PÁLĚNÉ TAŠKY PORTUGAL
- ⑤ OKNA, OKENICE, VSTUPNÍ DVEŘE – COSTIN BILĂ – POLOMAT
- ⑥ BETONOVÝ PARAPET V PŘÍRODNÍ BARVĚ
- ⑦ KOV – BARVA BILĂ – POLOMAT
- ⑧ POZINK. PLECH BARVA TMAVĚ ŠEDÁ
- ⑨ NADOKENNÍ RÁMSY – VIZ SAMOSTATNÝ VÝKRES RÁMS

BAREVNÉ ŘEŠENÍ FASÁD VČETNĚ DŘEVĚNÝCH PRVKŮ
PŘEDÁ INVEŠTOR

NEBUŠICE							
NDC, s.r.o. TRŽIŠTE 13 TEL. PRAHA 1 TEL. 42-2-5731335	<table border="1"> <tr> <th>INVESTOR</th> <th>INVESTISSEUR</th> </tr> <tr> <td></td> <td>SCHVÁLIL / APPROVED BY</td> </tr> <tr> <td></td> <td>DATE</td> </tr> </table>	INVESTOR	INVESTISSEUR		SCHVÁLIL / APPROVED BY		DATE
INVESTOR	INVESTISSEUR						
	SCHVÁLIL / APPROVED BY						
	DATE						
 LOKA o.s. ARCHITECTONICKÝ ATELIER POBŘEŽNÍ UL. PRAHA 5 TEL : 231 89 83 231 89 86	<table border="1"> <tr> <th>GENERÁLNÍ PROJEKTANT</th> <th>GEN.DESIGNER</th> </tr> <tr> <td>  ARCHITECTONICKÝ ATELIER A T E L I E R POBŘEŽNÍ UL. PRAHA 5 TEL. 231 89 83, 231 89 86 231 89 86 </td> <td> SCHVÁLIL / APPROVED BY DATE </td> </tr> </table>	GENERÁLNÍ PROJEKTANT	GEN.DESIGNER	 ARCHITECTONICKÝ ATELIER A T E L I E R POBŘEŽNÍ UL. PRAHA 5 TEL. 231 89 83, 231 89 86 231 89 86	SCHVÁLIL / APPROVED BY DATE		
GENERÁLNÍ PROJEKTANT	GEN.DESIGNER						
 ARCHITECTONICKÝ ATELIER A T E L I E R POBŘEŽNÍ UL. PRAHA 5 TEL. 231 89 83, 231 89 86 231 89 86	SCHVÁLIL / APPROVED BY DATE						
 FCD o.s. POBŘEŽNÍ UL. PRAHA 8 TEL: 2481 0074 2481 0092	<table border="1"> <tr> <th>GEN. DODAVATEL</th> <th>GENERAL CONTRACTOR</th> </tr> <tr> <td></td> <td>SCHVÁLIL / APPROVED BY</td> </tr> <tr> <td></td> <td>DATE</td> </tr> </table>	GEN. DODAVATEL	GENERAL CONTRACTOR		SCHVÁLIL / APPROVED BY		DATE
GEN. DODAVATEL	GENERAL CONTRACTOR						
	SCHVÁLIL / APPROVED BY						
	DATE						
STUPEŇ DOKUMENTACE DOCUMENTATION TAPE PROVEDENÍ PROJEKT DRAWING DRAWINGS	<table border="1"> <tr> <th>DATE</th> <th>PAPÉR, ČÍSLO SET N°</th> </tr> <tr> <td>30.5.86</td> <td>3</td> </tr> </table>	DATE	PAPÉR, ČÍSLO SET N°	30.5.86	3		
DATE	PAPÉR, ČÍSLO SET N°						
30.5.86	3						
STAVEBNÍ OBJEKT CONSTRUCTION PART	D'						
±0=							
ČÁST DOKUMENTACE PART OF THE SET D' STAVEBNÍ TECHNICKÉ ŘEŠENÍ TECHNIQUE DE CONSTRUCTION	VYPRACOVAL CLABROE PRAH Ing. Petr Anasjige  EPI Konstrukti Slnkova 27 Praha 4 Tel. 5121-4362						
DRAHN CONTENT	METRICKO SCALE 1:50 ČÍSLO V. DRAWING N° ARC.M. D' .18						
POHLED BOČNÍ - PRAVÝ							

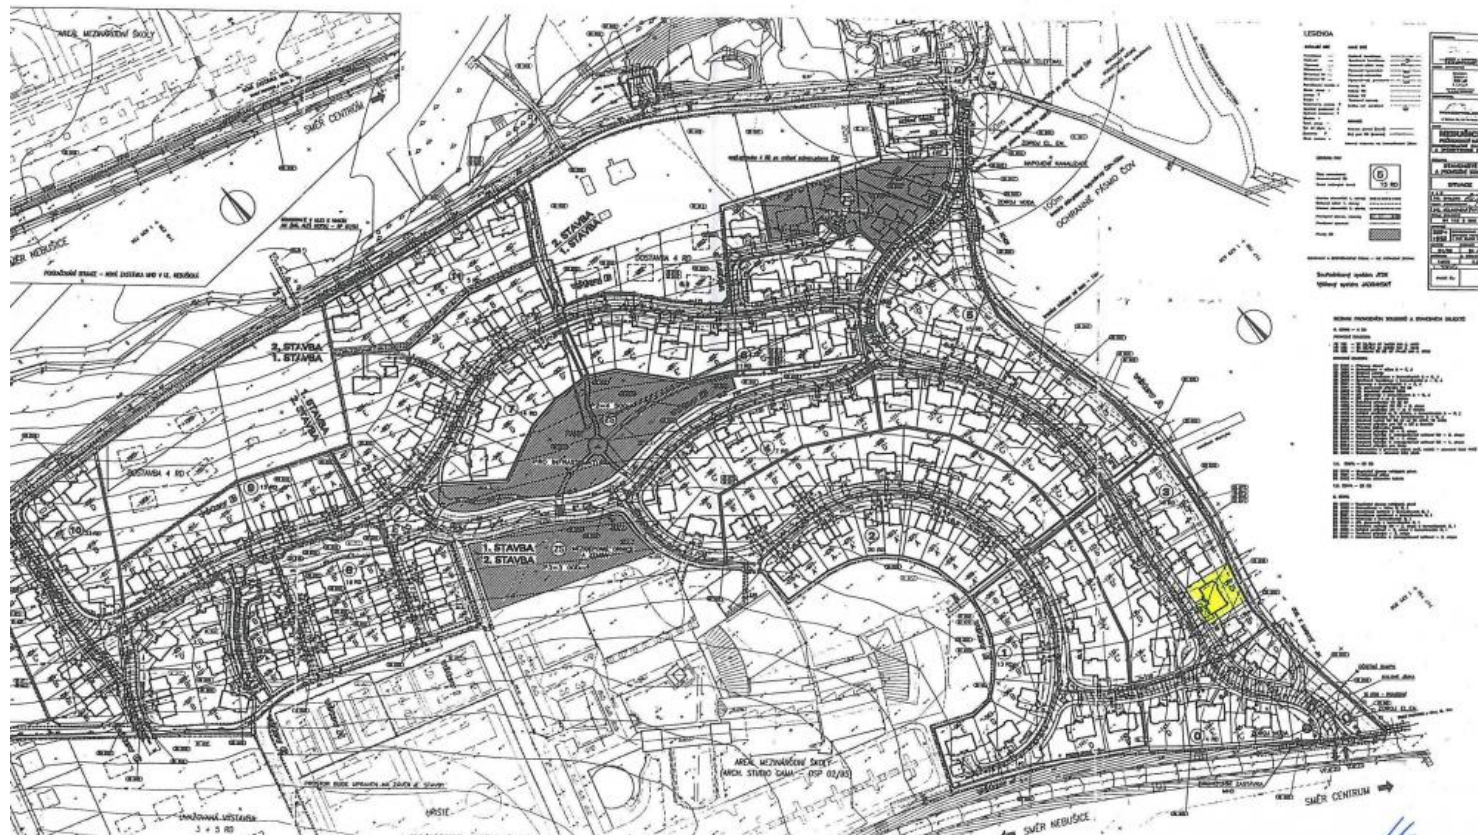


Ev. číslo: 4114

Nabídka na webu: www.viphomes.cz/4114

Makléř: Mária Mihinová

Telefon: +420 606 731 973, E-mail: viphomes@viphomes.cz

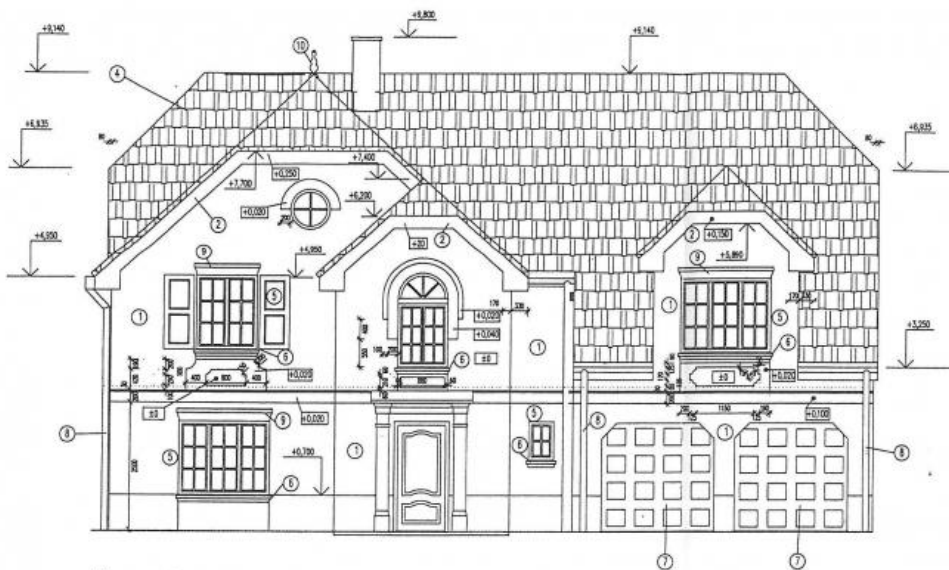

ČELNÍ POHLED

LEGENDA


- 1 OMÍTKA VÁPENOCEMENTOVÁ ŠTUKOVÁ
- 2 DŘEVO
- 3 DŘEVĚNÉ ZÁBRADÍ – VZ SAMOSTATNÝ VÝKRES ZÁBRADÍ
- 4 STŘEŠNÍ KRYTINA PÁLENÉ TAŠKY PORTUGAL
- 5 OKNA, OKENICE, VSTUPNÍ DVEŘE – COSTIN BÍLÁ – POLOMAT
- 6 BETONOVÝ PARAPET V PŘÍRODNÍ BARVĚ
- 7 KOL – BARVA BÍLÁ – POLOMAT
- 8 POZINNÍ PLECH BARVA TMAVĚ ŠEDÁ
- 9 NADKOKENÍ ŘÍMSY – V SAMOSTATNÝ VÝKRES ŘÍMS
- 10 KROK STYKU HŘEBENČE A VALBY – VEŽDOKA

POZNÁMKA


BAREVNÉ ŘEŠENÍ FASÁD VČETNĚ DŘEVĚNÝCH PRVKŮ
PŘEDÁ INVESTOR

D	30.5.96	
index	datum	modifikace

NEBUŠICE	
NDC, v.o.s. TRŽISTE 13 PRAHA 1 TEL. 42-2-67311335	INVESTOR INVESTISCEUR
 LOXIA a.s. ARCHITEKTONICKÝ AŤELER POBĚŘNÝ UL. PRAHA 8 TEL. : 231 89 83 231 89 86	SCHVÁLIL APROVEDIR DATUM DATE
	GENERALNÍ PROJEKTANT GEN.DESINER ARCHITEKTONICKÝ A T E L I E R POBĚŘNÝ UL. PRAHA 8 TEL. 231 89 83, 231 89 86 231 89 86
 FCC a.s. POBĚŘNÝ UL. PRAHA 8 TEL. 2481 0074 2481 0092	GEN. DODAVATEL GENRAL CONSTRUCTOR SCHVÁLIL APROVEDIR DATUM DATE
STUPEN DOKUMENTACE DOCUMENTATION TAGE PROVÁDĚCÍ PROJEKT WORKING DRAWINGS	DATUM DATE 30.5.96
STAVEBNÍ OBJEKT CONSTRUCTION PART D' 0=	PABR ČÍSLO SET N° 
ČÁST DOKUMENTACE PART OF THE SET D' STAVEBNÍ TECHNIČKÉ ŘEŠENÍ TECHNIQUE OF CONSTRUCTION	VYPRACOVANÉ ELABORÉ PAR Ing. Petr Anzorge  EPI Konstrukt Sínkova 27 Praha 4 Tel. 61214562
OBSAH CONTENT CELNÍ POHLED	MĚRITKO SCALE 1:50 ČÍSLO V. DRAWING N° ARC.M. D' 16

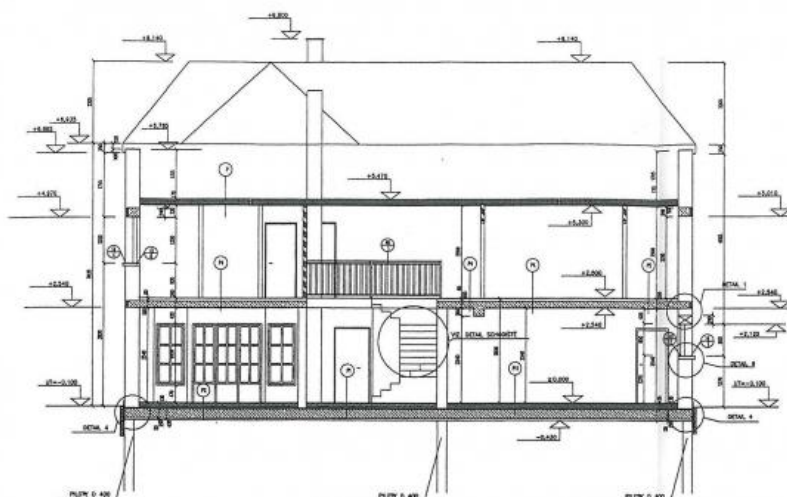

LEGENDA ZDIVA

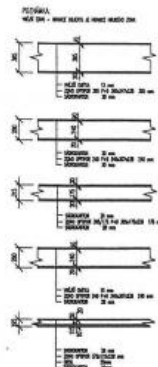

LEGENDA MATERIÁLŮ



POZN.:

- KOVIN JE K SOBĚ OSAZEN OSOVÉ
- KROV JE ŘEŠEN SAMOSTATNÍMI VÝKRESY KROVU
- VRCHNÍ NÁŠLAPNÉ VRSTVY NEJSOU DODÁVKOU FCC

D	1.6.96	
Index	datum	modifikace

SKLADBY PODLAH

- | | | |
|--|--|--|
| <p>P1</p> <ul style="list-style-type: none"> OSNOVA ZDIVA 1 m OSNOVA ZDIVA K ST. STĚNĚ 10 cm OSNOVA ZDIVA K ST. STĚNĚ 10 cm OSNOVA ZDIVA K ST. STĚNĚ 10 cm OSNOVA ZDIVA K ST. STĚNĚ 10 cm OSNOVA ZDIVA K ST. STĚNĚ 10 cm | <p>P5</p> <ul style="list-style-type: none"> OSNOVA ZDIVA 1 m OSNOVA ZDIVA K ST. STĚNĚ 10 cm OSNOVA ZDIVA K ST. STĚNĚ 10 cm OSNOVA ZDIVA K ST. STĚNĚ 10 cm OSNOVA ZDIVA K ST. STĚNĚ 10 cm OSNOVA ZDIVA K ST. STĚNĚ 10 cm | <p>P6</p> <ul style="list-style-type: none"> OSNOVA ZDIVA K ST. STĚNĚ 10 cm OSNOVA ZDIVA K ST. STĚNĚ 10 cm OSNOVA ZDIVA K ST. STĚNĚ 10 cm OSNOVA ZDIVA K ST. STĚNĚ 10 cm OSNOVA ZDIVA K ST. STĚNĚ 10 cm OSNOVA ZDIVA K ST. STĚNĚ 10 cm |
| <p>P7</p> <ul style="list-style-type: none"> OSNOVA ZDIVA 1 m OSNOVA ZDIVA K ST. STĚNĚ 10 cm OSNOVA ZDIVA K ST. STĚNĚ 10 cm OSNOVA ZDIVA K ST. STĚNĚ 10 cm OSNOVA ZDIVA K ST. STĚNĚ 10 cm OSNOVA ZDIVA K ST. STĚNĚ 10 cm | <p>P8</p> <ul style="list-style-type: none"> OSNOVA ZDIVA K ST. STĚNĚ 10 cm OSNOVA ZDIVA K ST. STĚNĚ 10 cm OSNOVA ZDIVA K ST. STĚNĚ 10 cm OSNOVA ZDIVA K ST. STĚNĚ 10 cm OSNOVA ZDIVA K ST. STĚNĚ 10 cm OSNOVA ZDIVA K ST. STĚNĚ 10 cm | <p>P9</p> <ul style="list-style-type: none"> OSNOVA ZDIVA K ST. STĚNĚ 10 cm OSNOVA ZDIVA K ST. STĚNĚ 10 cm OSNOVA ZDIVA K ST. STĚNĚ 10 cm OSNOVA ZDIVA K ST. STĚNĚ 10 cm OSNOVA ZDIVA K ST. STĚNĚ 10 cm OSNOVA ZDIVA K ST. STĚNĚ 10 cm |
| <p>P10</p> <ul style="list-style-type: none"> OSNOVA ZDIVA K ST. STĚNĚ 10 cm OSNOVA ZDIVA K ST. STĚNĚ 10 cm OSNOVA ZDIVA K ST. STĚNĚ 10 cm OSNOVA ZDIVA K ST. STĚNĚ 10 cm OSNOVA ZDIVA K ST. STĚNĚ 10 cm OSNOVA ZDIVA K ST. STĚNĚ 10 cm | <p>P11</p> <ul style="list-style-type: none"> OSNOVA ZDIVA K ST. STĚNĚ 10 cm OSNOVA ZDIVA K ST. STĚNĚ 10 cm OSNOVA ZDIVA K ST. STĚNĚ 10 cm OSNOVA ZDIVA K ST. STĚNĚ 10 cm OSNOVA ZDIVA K ST. STĚNĚ 10 cm OSNOVA ZDIVA K ST. STĚNĚ 10 cm | <p>P12</p> <ul style="list-style-type: none"> OSNOVA ZDIVA K ST. STĚNĚ 10 cm OSNOVA ZDIVA K ST. STĚNĚ 10 cm OSNOVA ZDIVA K ST. STĚNĚ 10 cm OSNOVA ZDIVA K ST. STĚNĚ 10 cm OSNOVA ZDIVA K ST. STĚNĚ 10 cm OSNOVA ZDIVA K ST. STĚNĚ 10 cm |

NEBUŠICE	
MOD. S.A.L. TROJKA 13 PRAHA 8 TEL. 42-25711335	INVESTOR SIGNALLA, PRŮHOD B DATUM DATE
LOSTA C.R. ARCHITECTONICKÝ ATOLK POKROK UL. PRAHA 8 TEL. 231 88 83 231 88 88	GENERALNÍ PROJEKTANT GEN.DESIGNER 2. TYPUSOVÝ SIGNALLA, PRŮHOD B DATUM DATE
FCC A.S. POKROK UL. PRAHA 8 TEL. 2481 0074 2481 0082	GENL. DODAVATEL GENLAL CONTRACTOR SIGNALLA, PRŮHOD B DATUM DATE
STUPIŇ DOKUMENTACE DOCUMENTATION TAGS PROJEKTOVÝ PRŮJEKT STAVĚBNÍ PRŮJEKT CONSTRUCTION PART	DATUM DATE 1.6.96 PRŮHOD B 3
ČÁST DOKUMENTACE PART OF THE SET D' - NEPODSKLEPENÝ ±0-	VYPRACOVANÉ ELABORATED EPR. Kancelář Škalská 27 Praha 8 Tel. 8-214362
STAVĚBNÍ PRŮJEKT TECHNICKÉ ŘEŠENÍ CONSTRUCTION PART TECHNICAL SOLUTION	VÝKRES SCALE 1:50 PRŮHOD B PRŮHOD B